





FASAD MOT NORDOST

Tillbyggnad

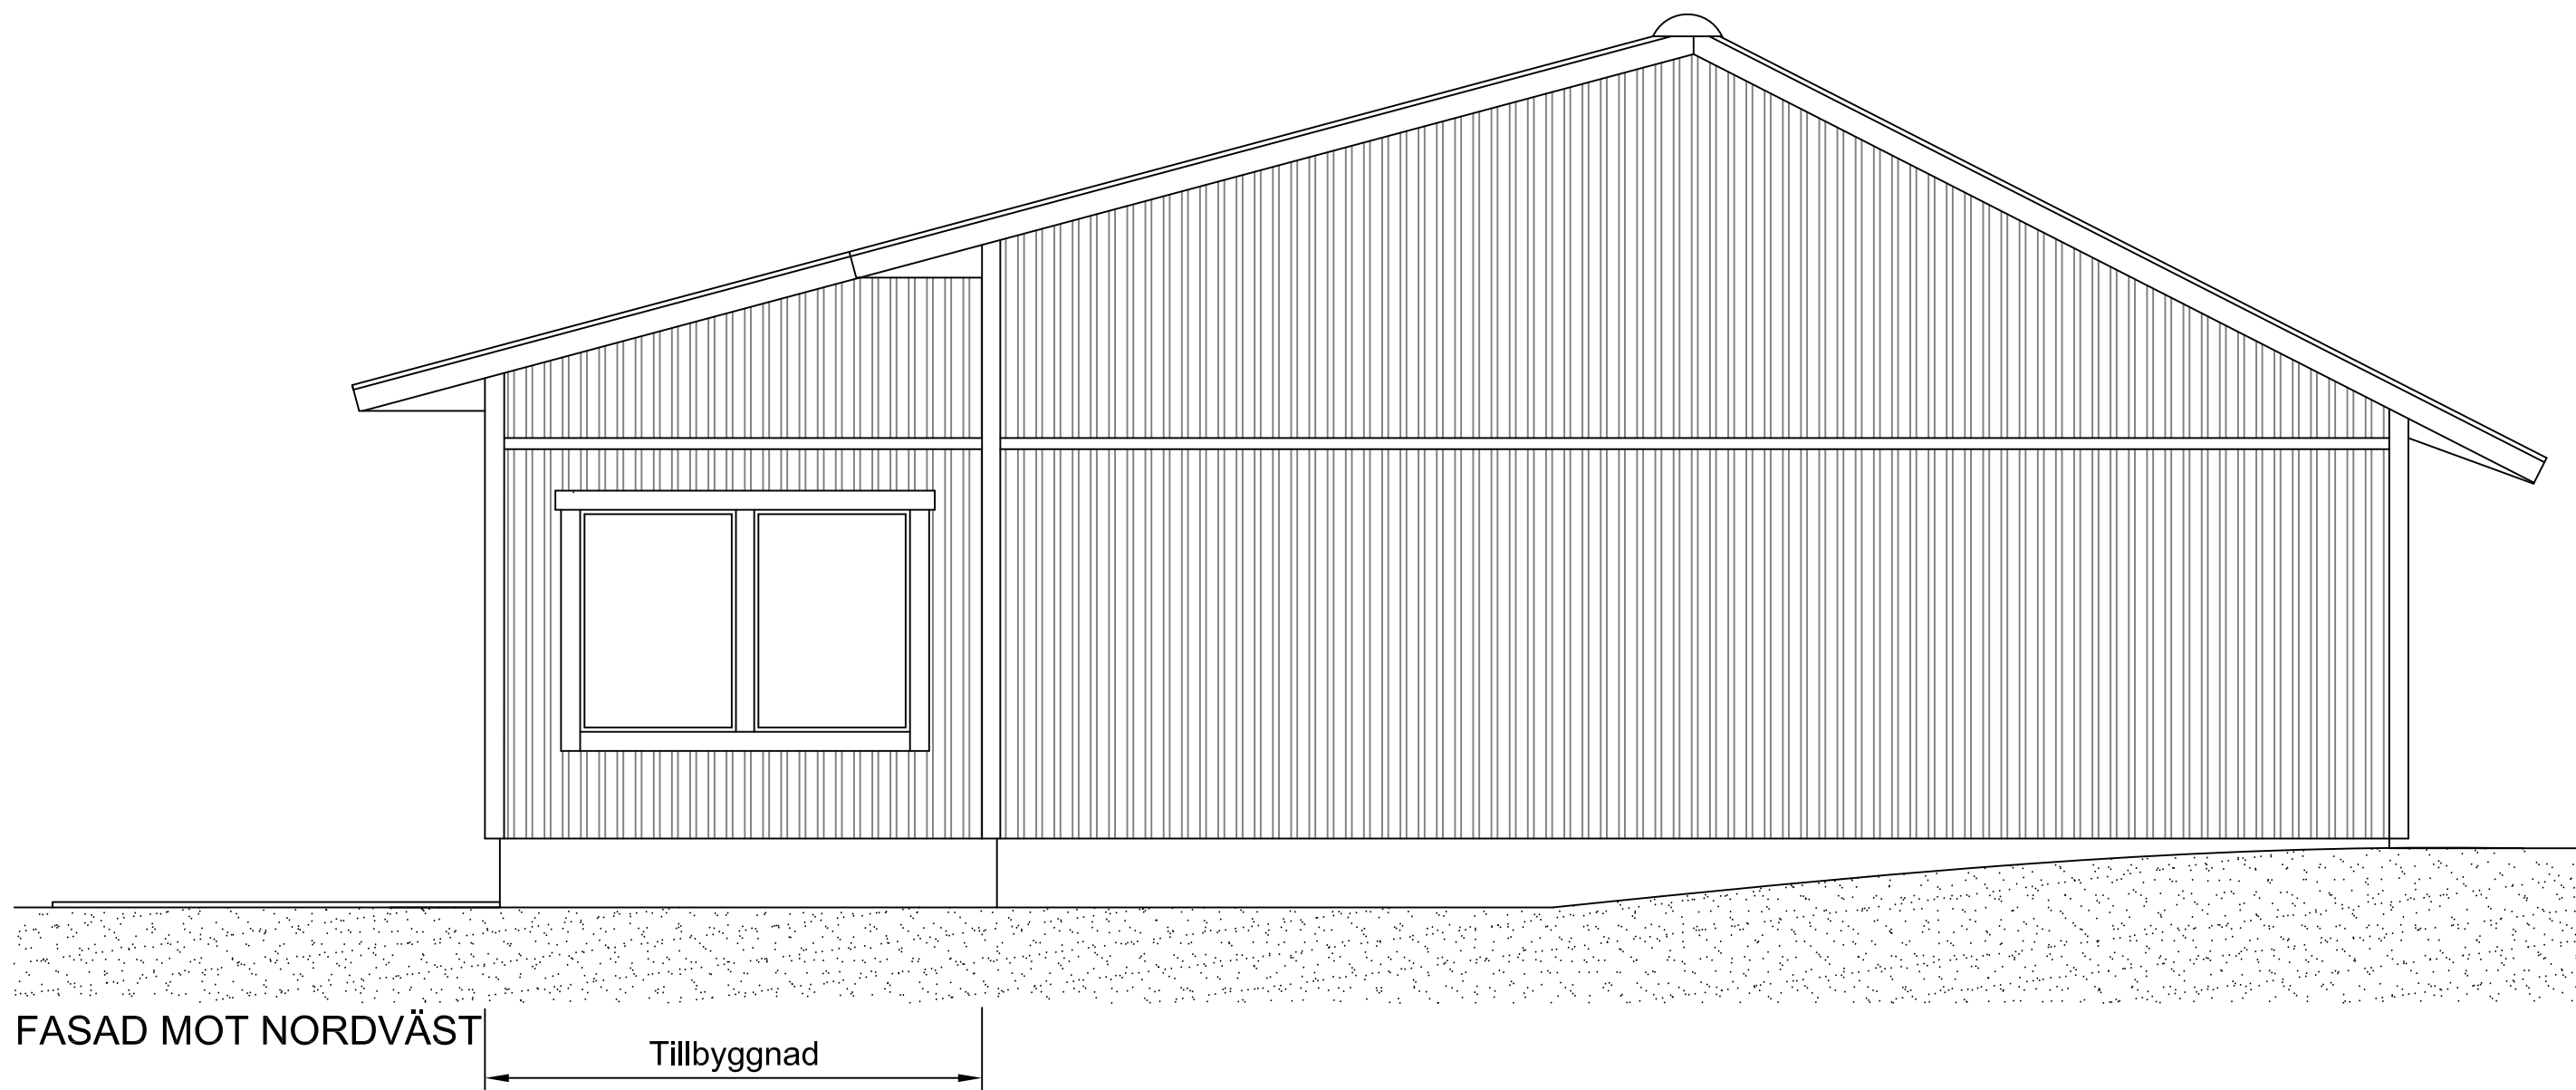




FASAD MOT NORDVÄST

Tillbyggnad

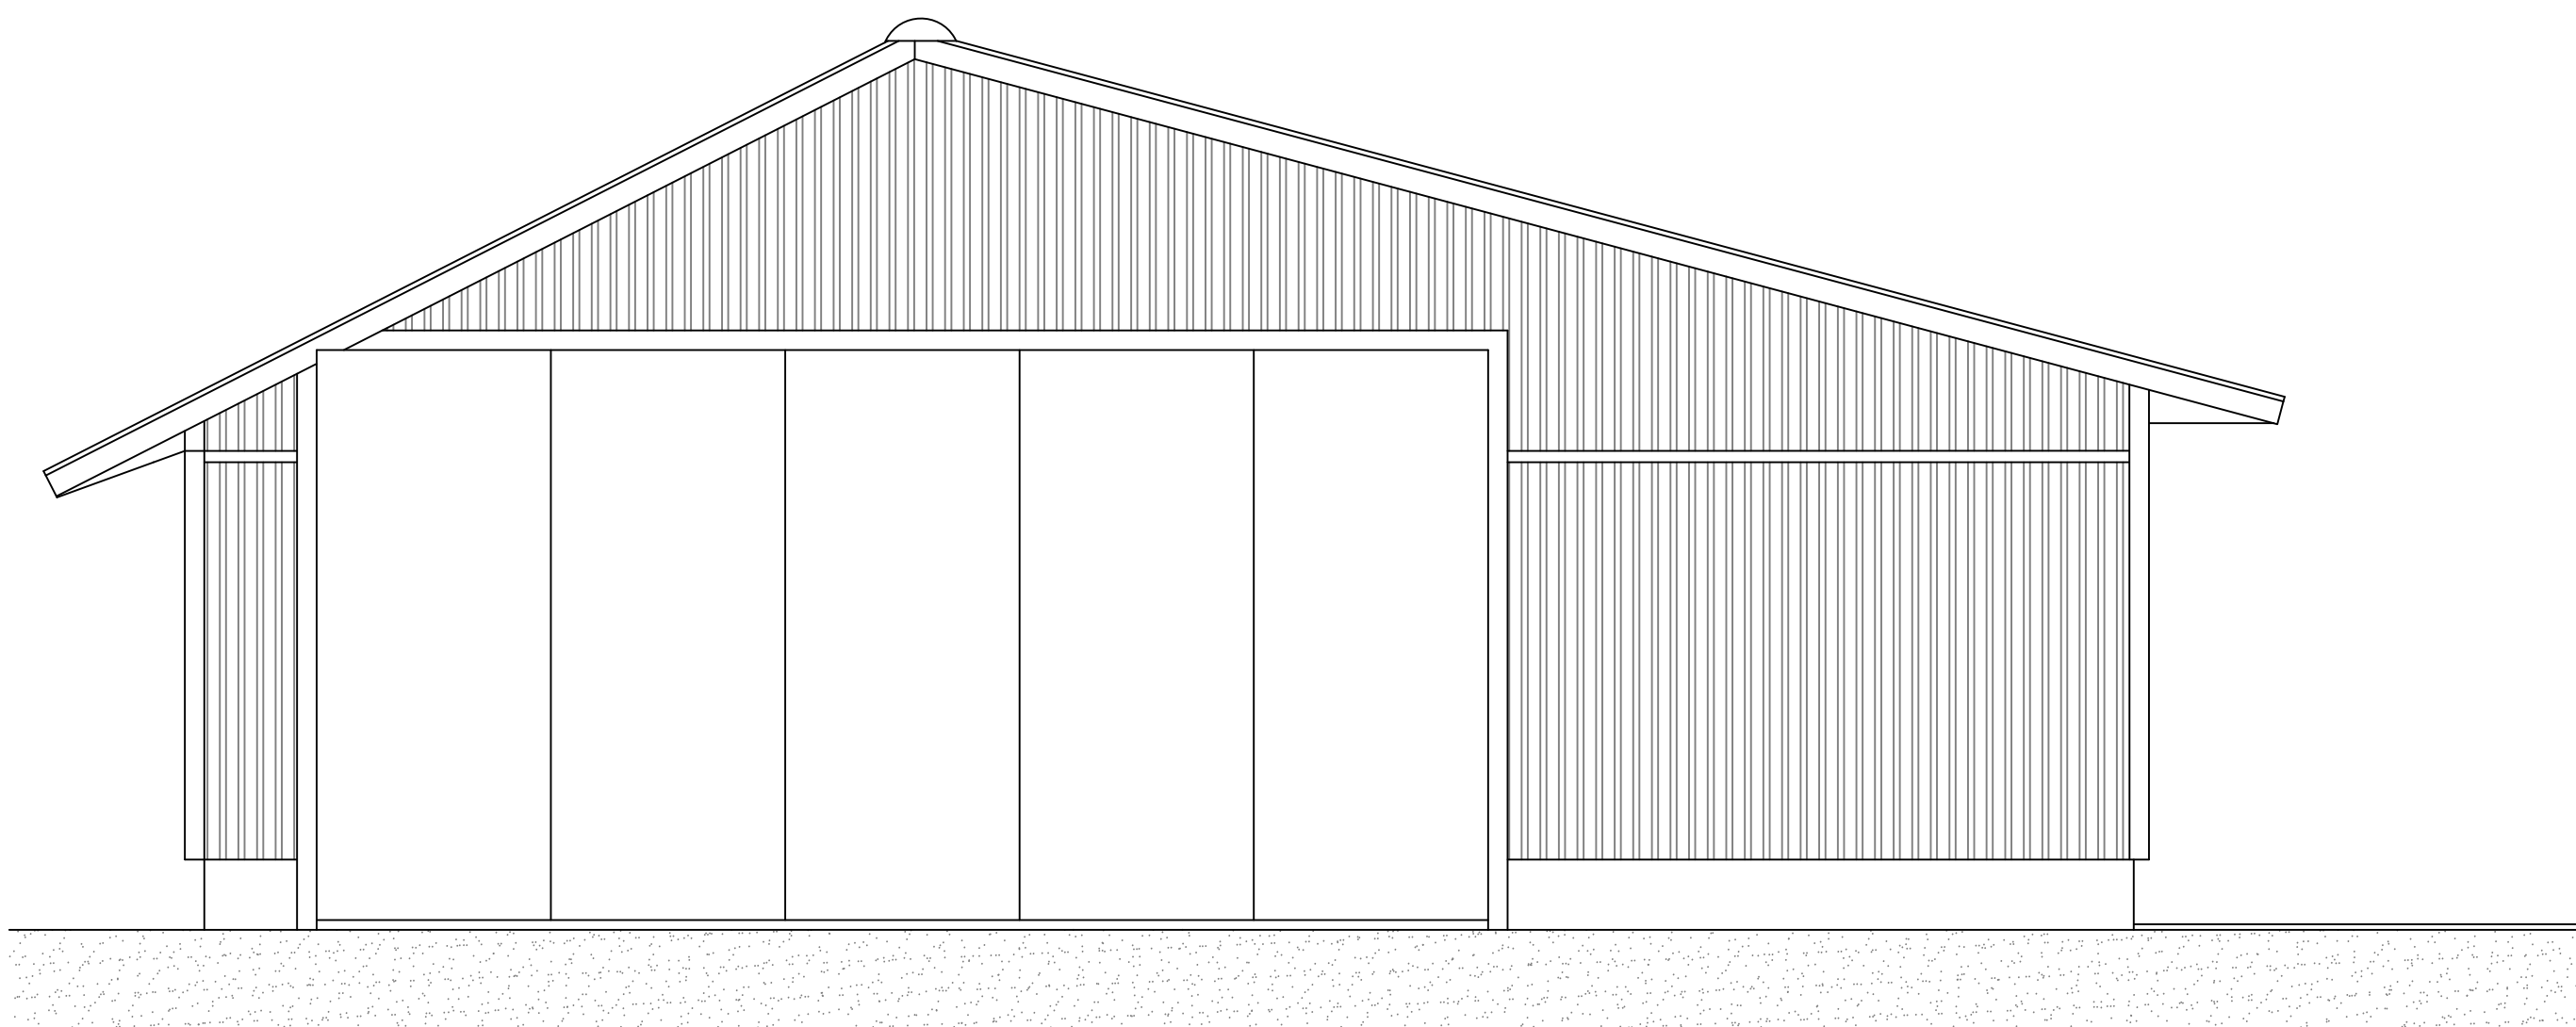


FASAD MOT SYDOST

Tillbyggnad

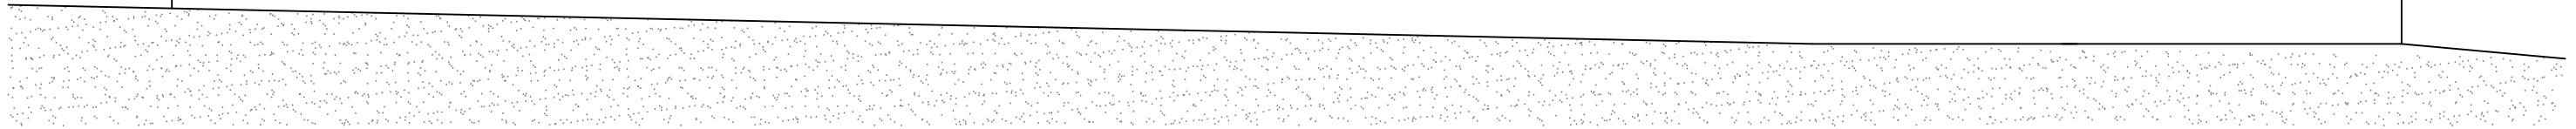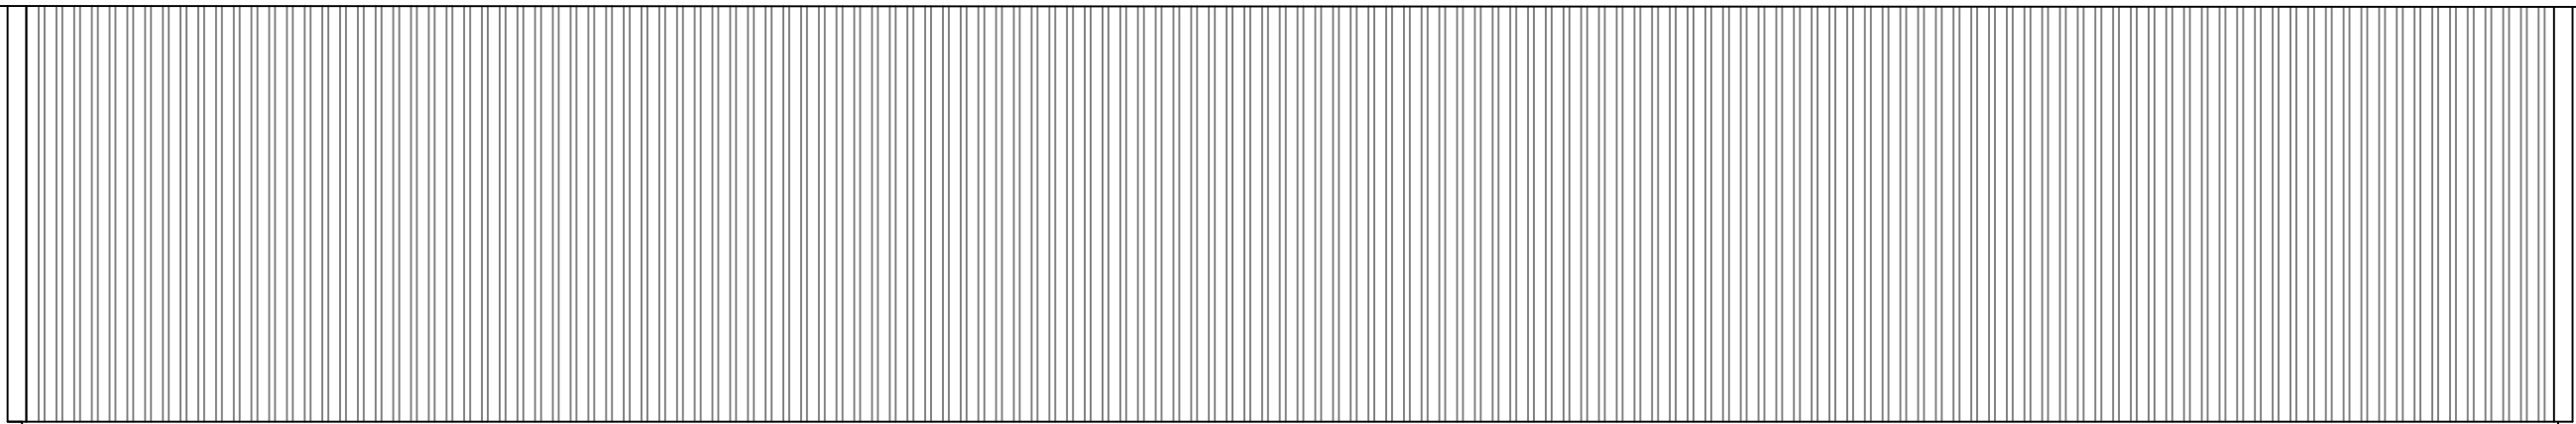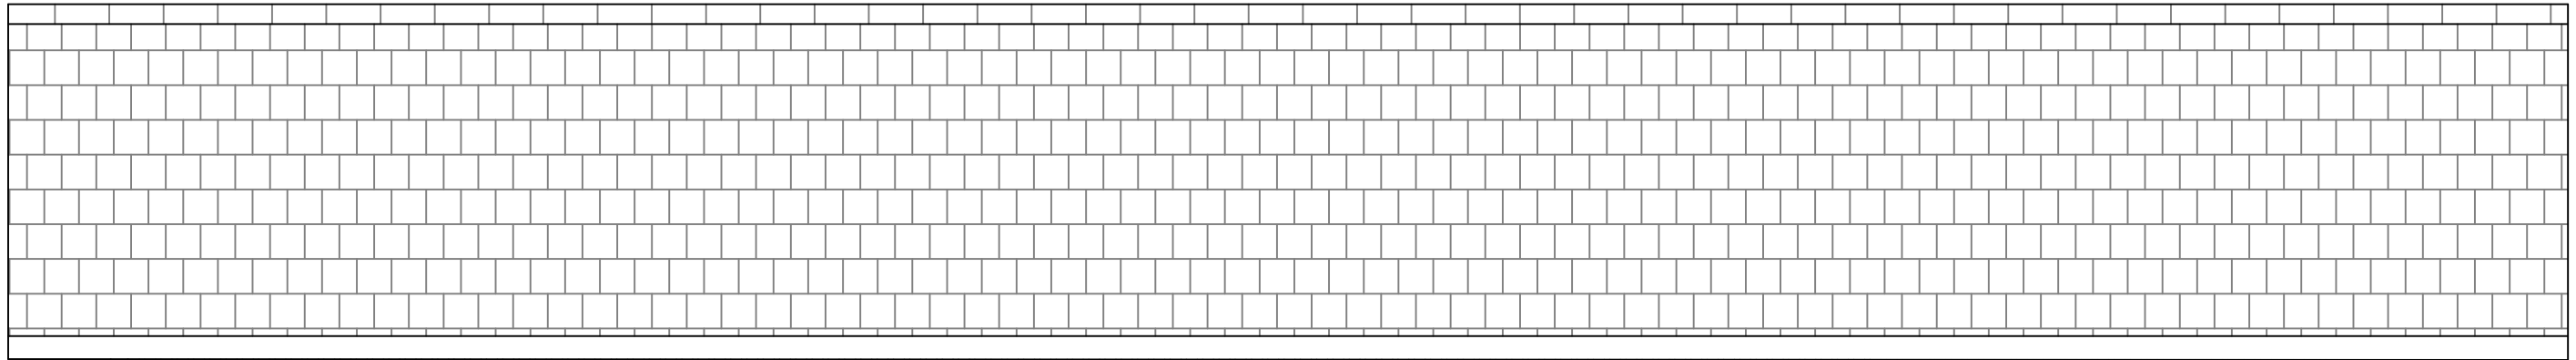

Tillbyggnad

FASAD MOT SYDVÄST

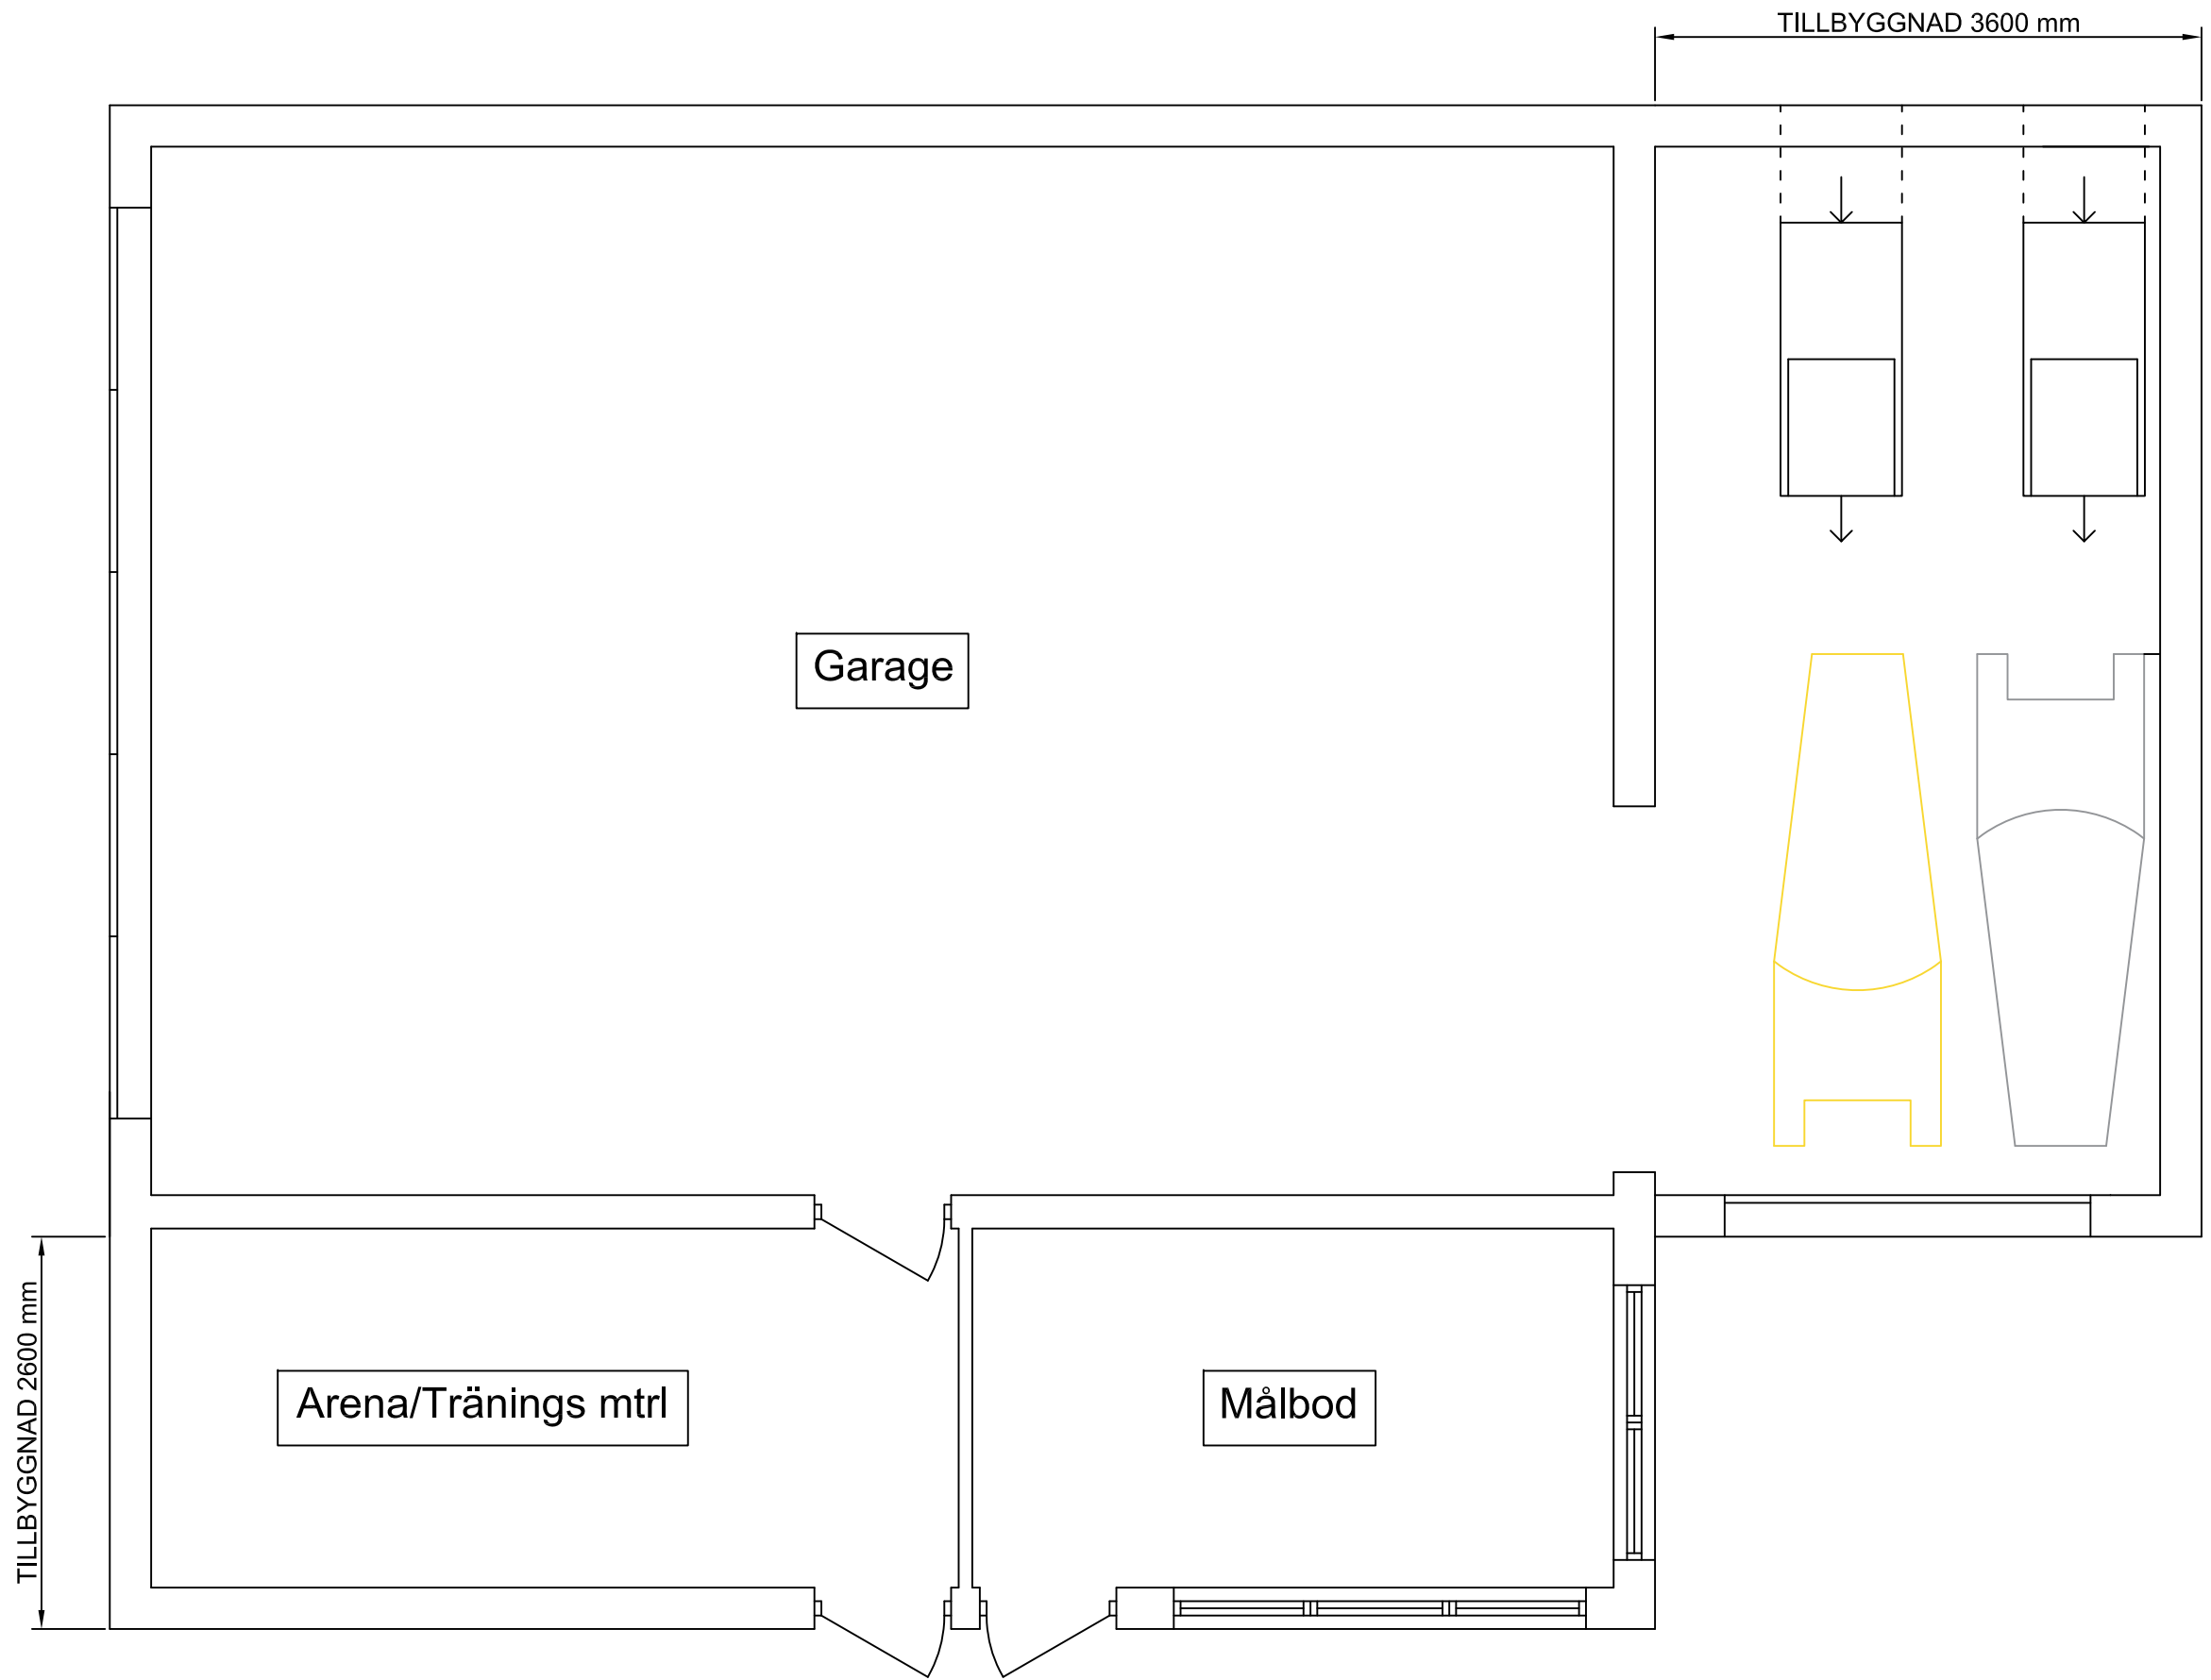


Garage

Arena/Tränings mtrl


Målbod

TILLBYGGNAD 3600 mm


TILLBYGGNAD 2600 mm

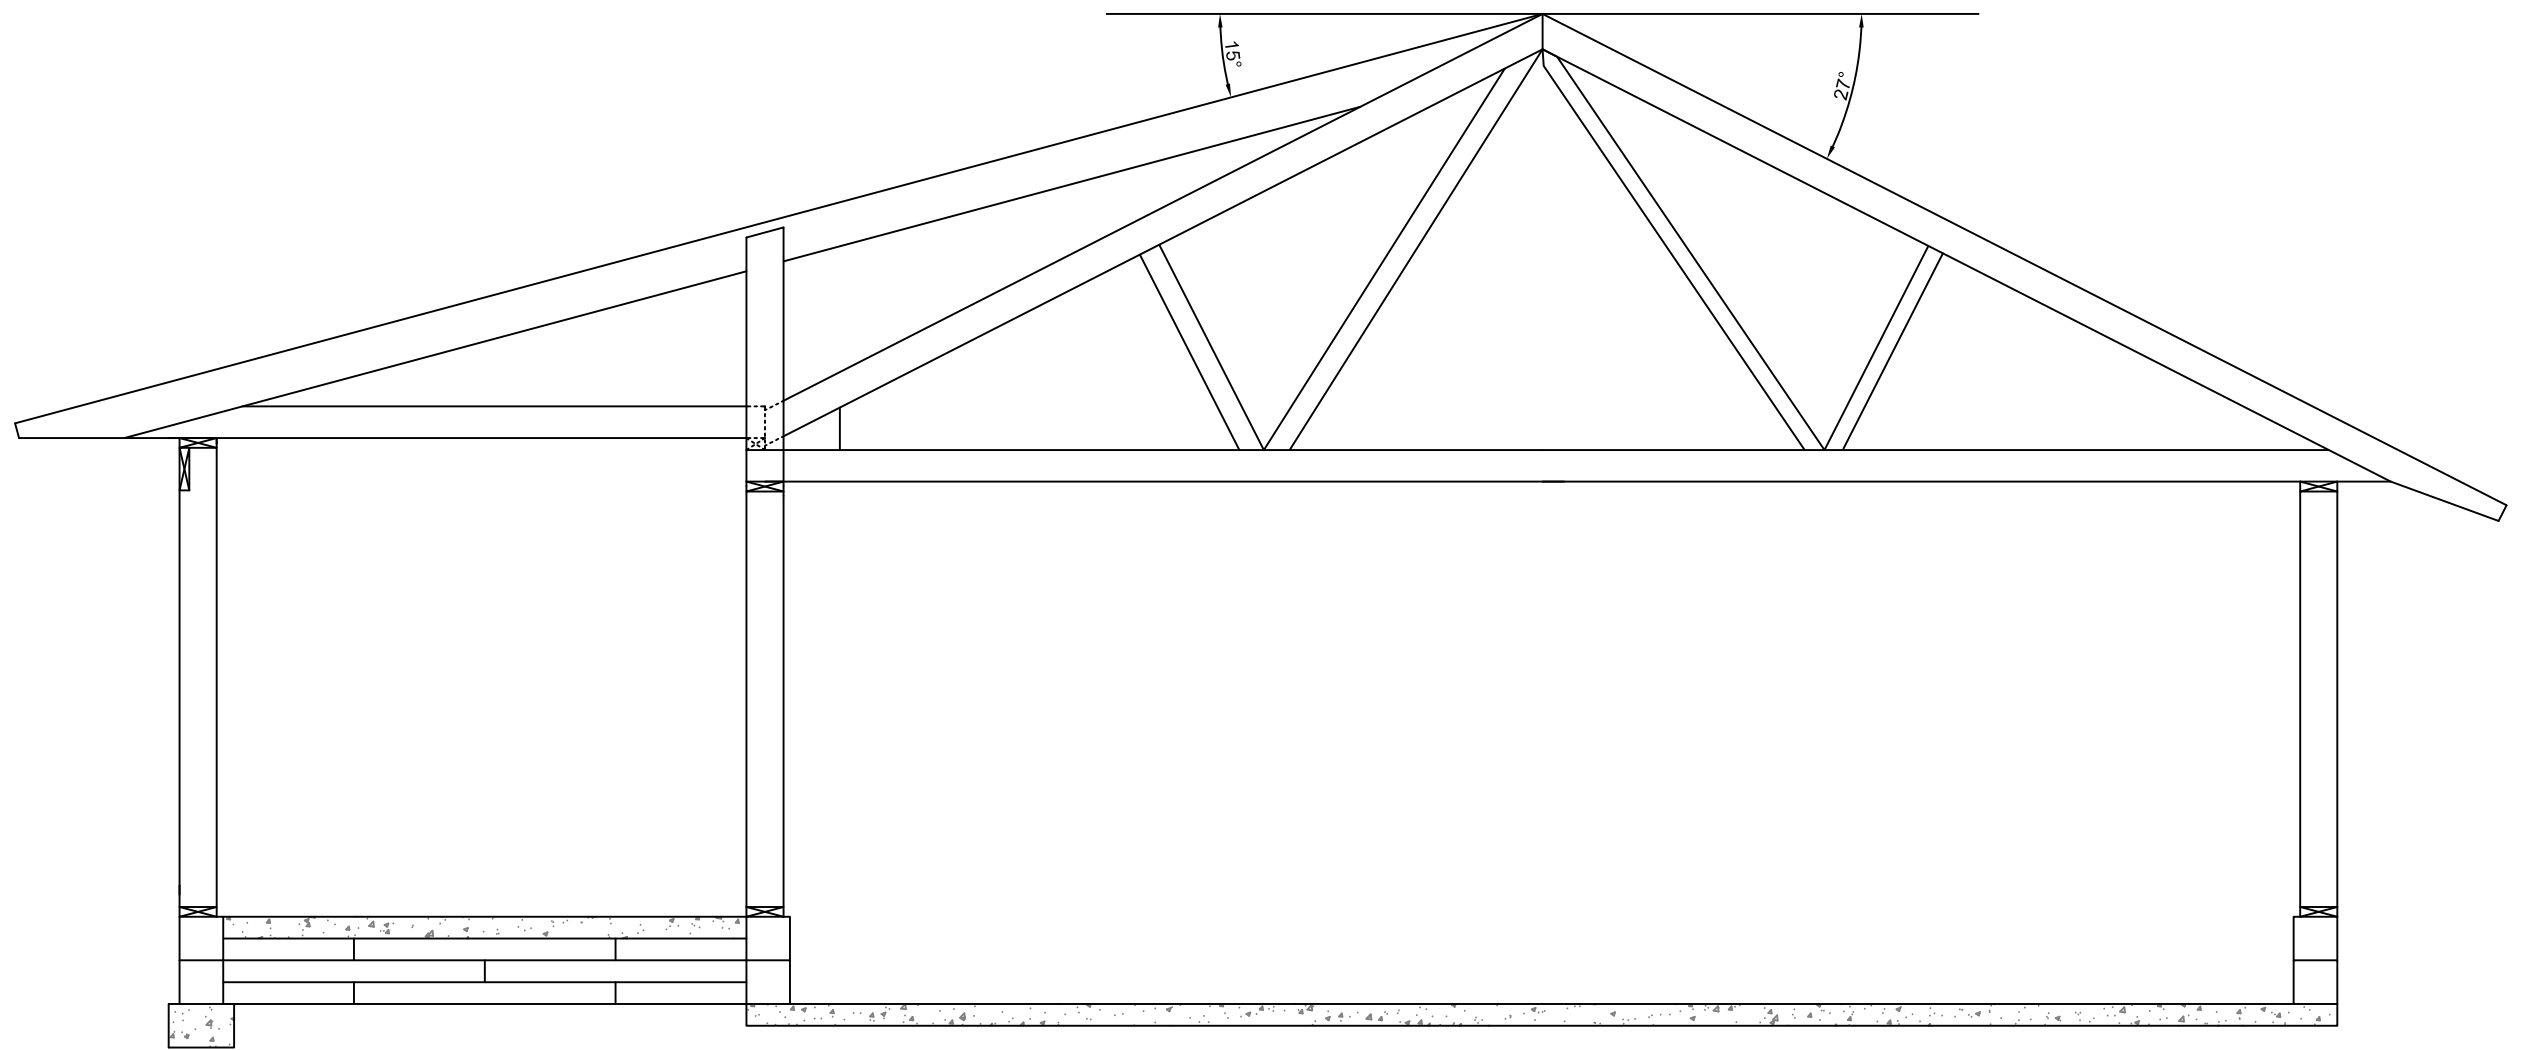

SEKTION - TILLBYGGNAD MOT NORDOST

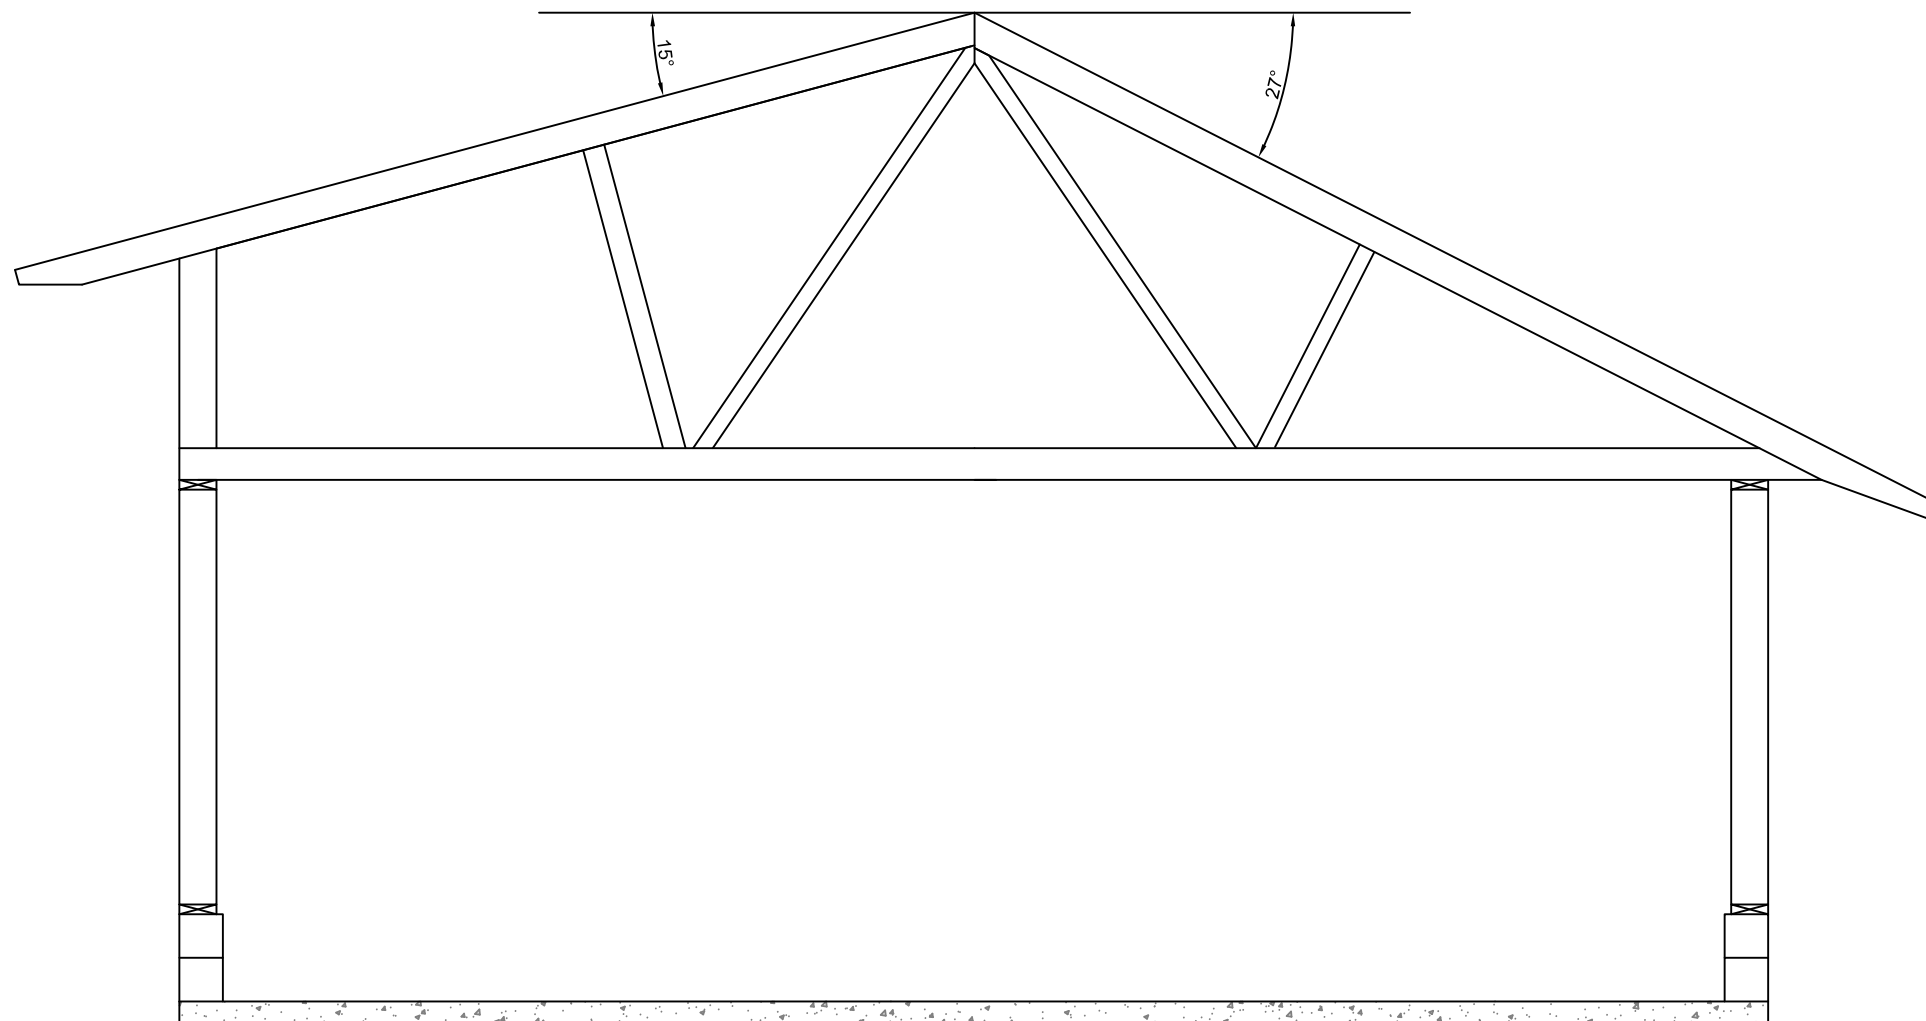

SEKTION - TILLBYGGNAD MOT NORDVÄST

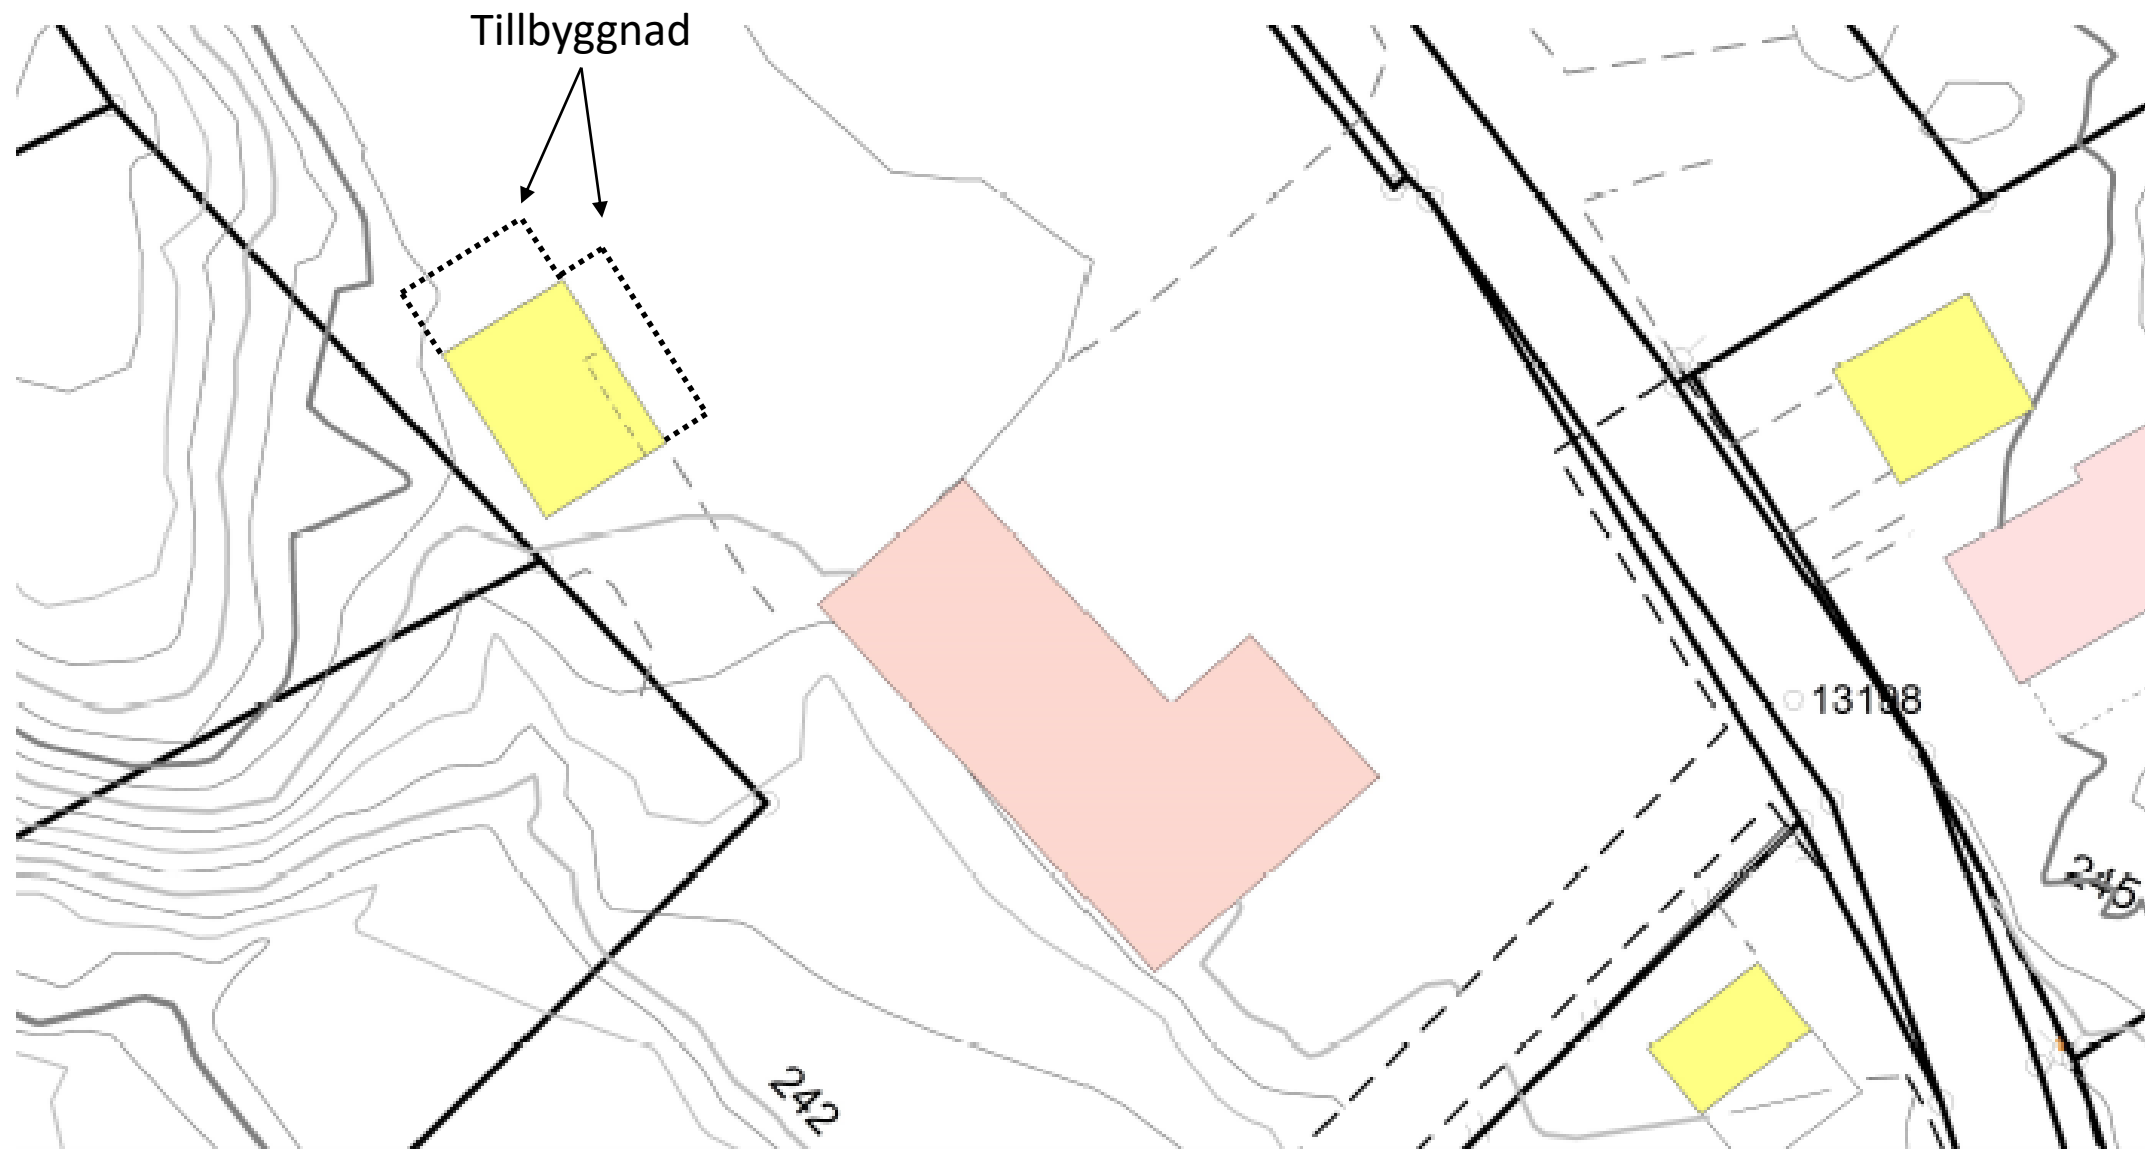

Tillbyggnad

13198

242

245